A0

PLANIMETRIA VIA VERDI
Scala 1 : 200

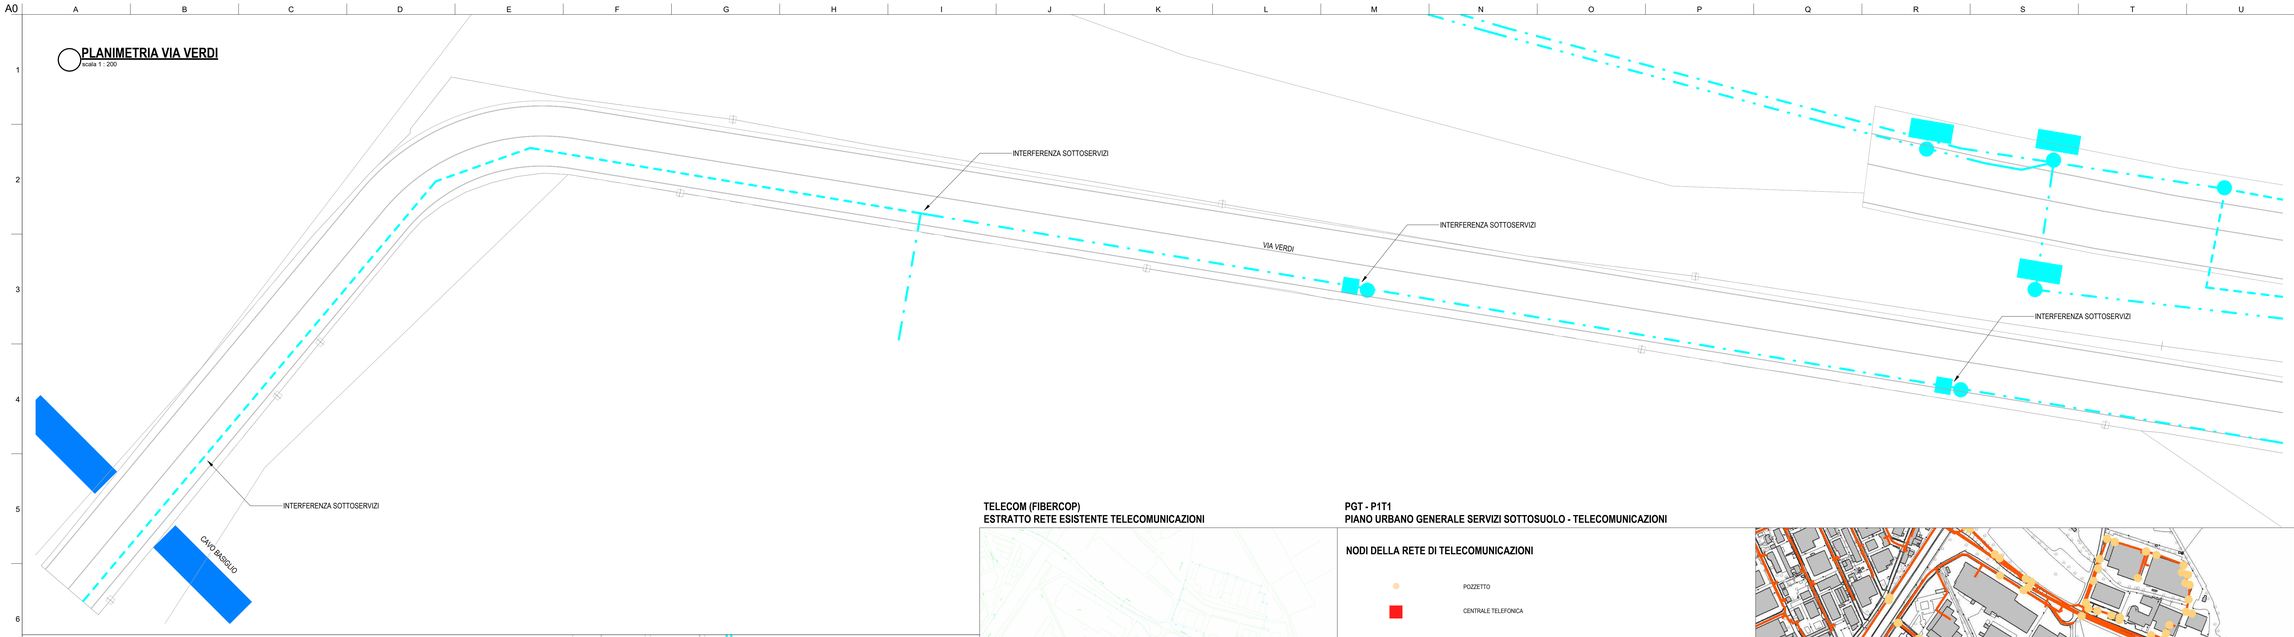

PLANIMETRIA PARCHEGGIO E VIABILITA'
Scala 1 : 200

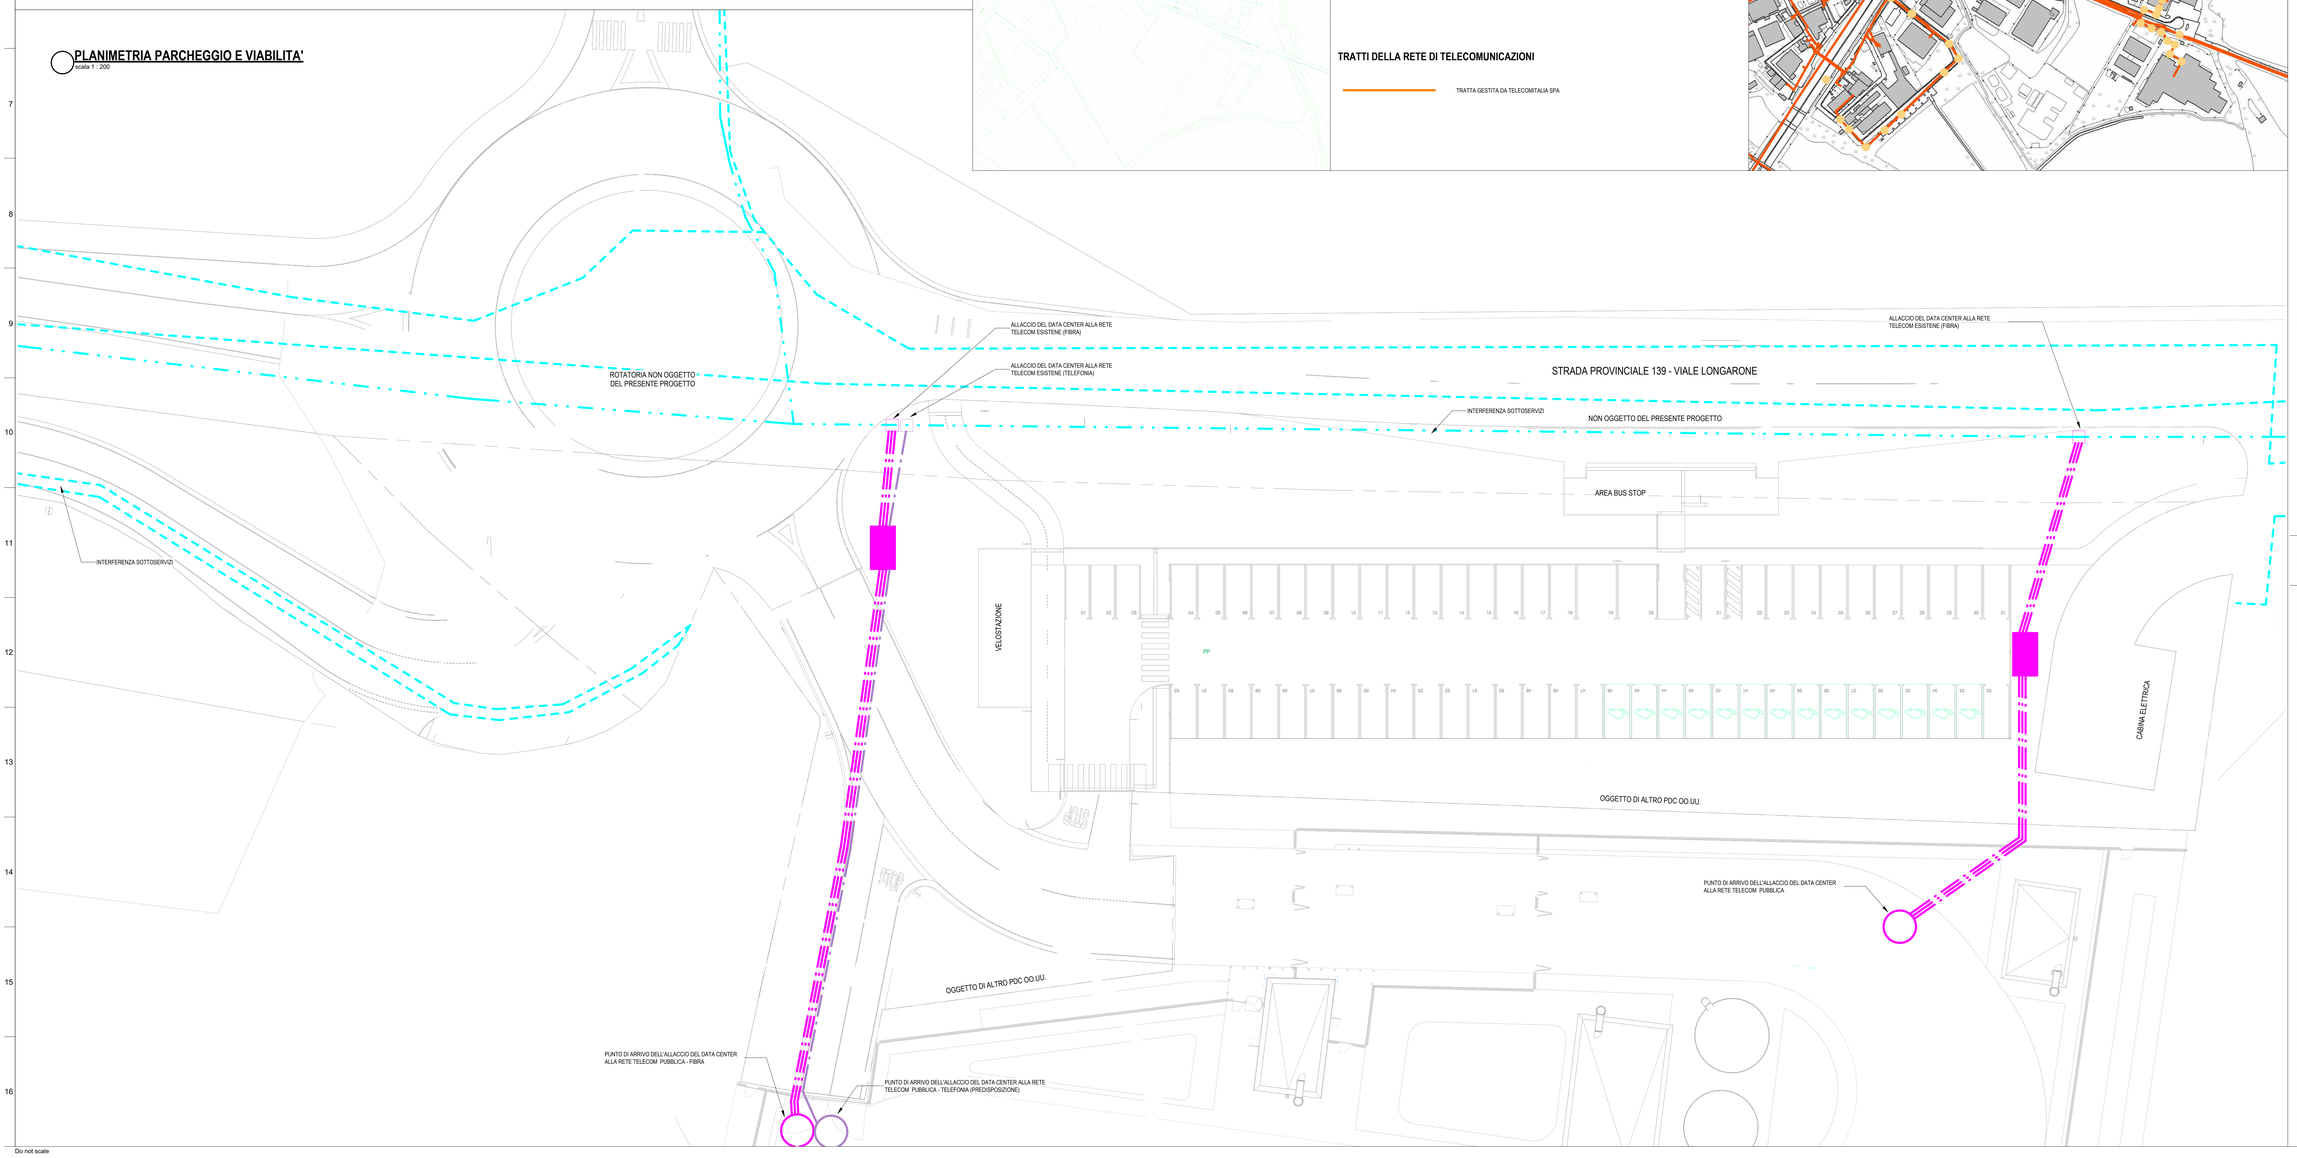

TELECOM (FIBERCOP)
ESTRATTO RETE ESISTENTE TELECOMUNICAZIONI

PGT - P1T1
PIANO URBANO GENERALE SERVIZI SOTTOSUOLO - TELECOMUNICAZIONI

NODI DELLA RETE DI TELECOMUNICAZIONI

- POZZETTO
- CENTRALE TELEFONICA

TRATTI DELLA RETE DI TELECOMUNICAZIONI

- TRATTA GESTITA DA TELECOMITALIA SPA

LEGENDA TECNICA TELECOM - STATO DI FATTO

- CAVI IN TRINCEA
- TUBAZIONI
- GALLERIE
- TUBI INTERRATI
- POZZETTI
- CAMERETTE

LEGENDA TECNICA - PROGETTO

- PUNTO DI ALLACICO AL DATA CENTER - FIBRA
- POZZETTO ALLACCIO ALLA RETE ESISTENTE DIM. 100X100 cm CON CHIUSINO IN GHISA SFEROIDALE CLASSE D 400
- RETE DI PROGETTO DATA CENTER - FIBRA: N° 3 TUBAZIONI DIAM CAD 18 cm
- FIBER CHAMBER
- PUNTO DI ALLACICO AL DATA CENTER - TELEFONIA
- POZZETTO ALLACCIO ALLA RETE ESISTENTE DIM. 100X100 cm CON CHIUSINO IN GHISA SFEROIDALE CLASSE D 400
- RETE DI PROGETTO DATA CENTER - TELEFONIA

LA POSIZIONE DEI TRACCIATI DEI SOTTOSERVIZI RIPORTATA IN PLANIMETRIA È STATA ELABORATA SULLA BASE DELLE MAPPE FORNITE DAI SINGOLI ENTI GESTORI. TALE POSIZIONE È DA RITENERSI INDICATIVA E DOVRÀ ESSERE VERIFICATA DIRETTAMENTE CON GLI ENTI GESTORI PRIMA DELL'AVVIO E DURANTE LE ATTIVITÀ DI SCAVO SECONDO LE PRESCRIZIONI DEI MEDESIMI ENTI GESTORI.

GLI ALLACCI ALLE RETI DELLE OPERE DI URBANIZZAZIONE NON SONO OGGETTO DEL PRESENTE PERMESSO DI COSTRUIRE. LA LORO INCLUSIONE IN QUESTO DOCUMENTO È SOLO PER FORNIRE UN QUADRO COMPLETO E FACILITARE LA COMPRENSIONE GENERALE DELL'INTERVENTO.

- AREA IN CESSIONE
- AMBITO DI INTERVENTO OPERE DI URBANIZZAZIONE
- AMBITO DI INTERVENTO OPERE DI URBANIZZAZIONE AGGIUNTIVE

Key Plan

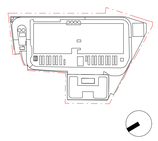

Rev.	Data	Descrizione
P01	31/10/2025	Permesso di Costruire

Zibido San Giacomo

Progettazione masterplan, Progettazione architettonica, Progettazione ingegneristica

ARUP
Arup Italia S.r.l.
Corso Italia 1 - 20122 Milano, Italia
t. +39 02 8597 9301
e. milan@arup.com
www.arup.com

Consulenti specialistici:

Prevenzione incendi
Studio Mistretta & Co.
Ing. Silvestro Mistretta
Via Carcova 25 - 20143 - Milano
t. +39 02 8392314
e. info@studiomistretta.org

Invarianza idraulica e interferenze
STIGEA
STIGEA S.r.l.
Via Irnerio 10/C - 40126 Bologna
t. +39 051 247077
e. info@stigeaer.it

Requisiti acustici passivi
ambiente
Ambiente S.p.a.
Via Fossona 21 - 54033 - Carrara (MS)
t. +39 05 85858624
e. home@ambientesc.it

Fattibilità ambientale
ERM
ERM Italia S.p.a.
Via San Gregorio 38 - 20124 - Milano
t. +39 02 87401
e. info.italy@erm.com

Sottostazione Alta Tensione
GEOTECH
Geotech S.r.l.
Via Tomaso Nani 7 - 23017 - Morbegno (SO)
t. +39 03 42610774
e. info@geotech-srl.it

Committente
Amazon Data Services Italy S.r.l.

Progetto
PERMESSO DI COSTRUIRE
art. 10(L), D.P.R. 6 Giugno 2001, n°380

Progetto di Data Center
in Via G. Verdi 9, Zibido San Giacomo, Milan, Italy

Fase progettuale:
Permesso di Costruire

Titolo Elaborato
PLANIMETRIA DI PROGETTO - RETE TELECOMUNICAZIONI

Scala 1 : 200	
Disciplina Civile	By / Chkd / Appd MCI AM/ AM
Arup Job No 306134-00	Rev P01
Tav. No Z-C-PDC-PL-XX-08	

Do not scale

© Arup